CHAMADA PÚBLICA 001 / 2017 - SPCOC

ANEXO 6

CENTRO DE DOCUMENTAÇÃO E HISTÓRIA DA SAÚDE - CDHS

PLANTA DO HALL DE ACESSO PRINCIPAL COM

A ÁREA RESERVADA PARA O PAINEL ARTÍSTICO ASSINALADA
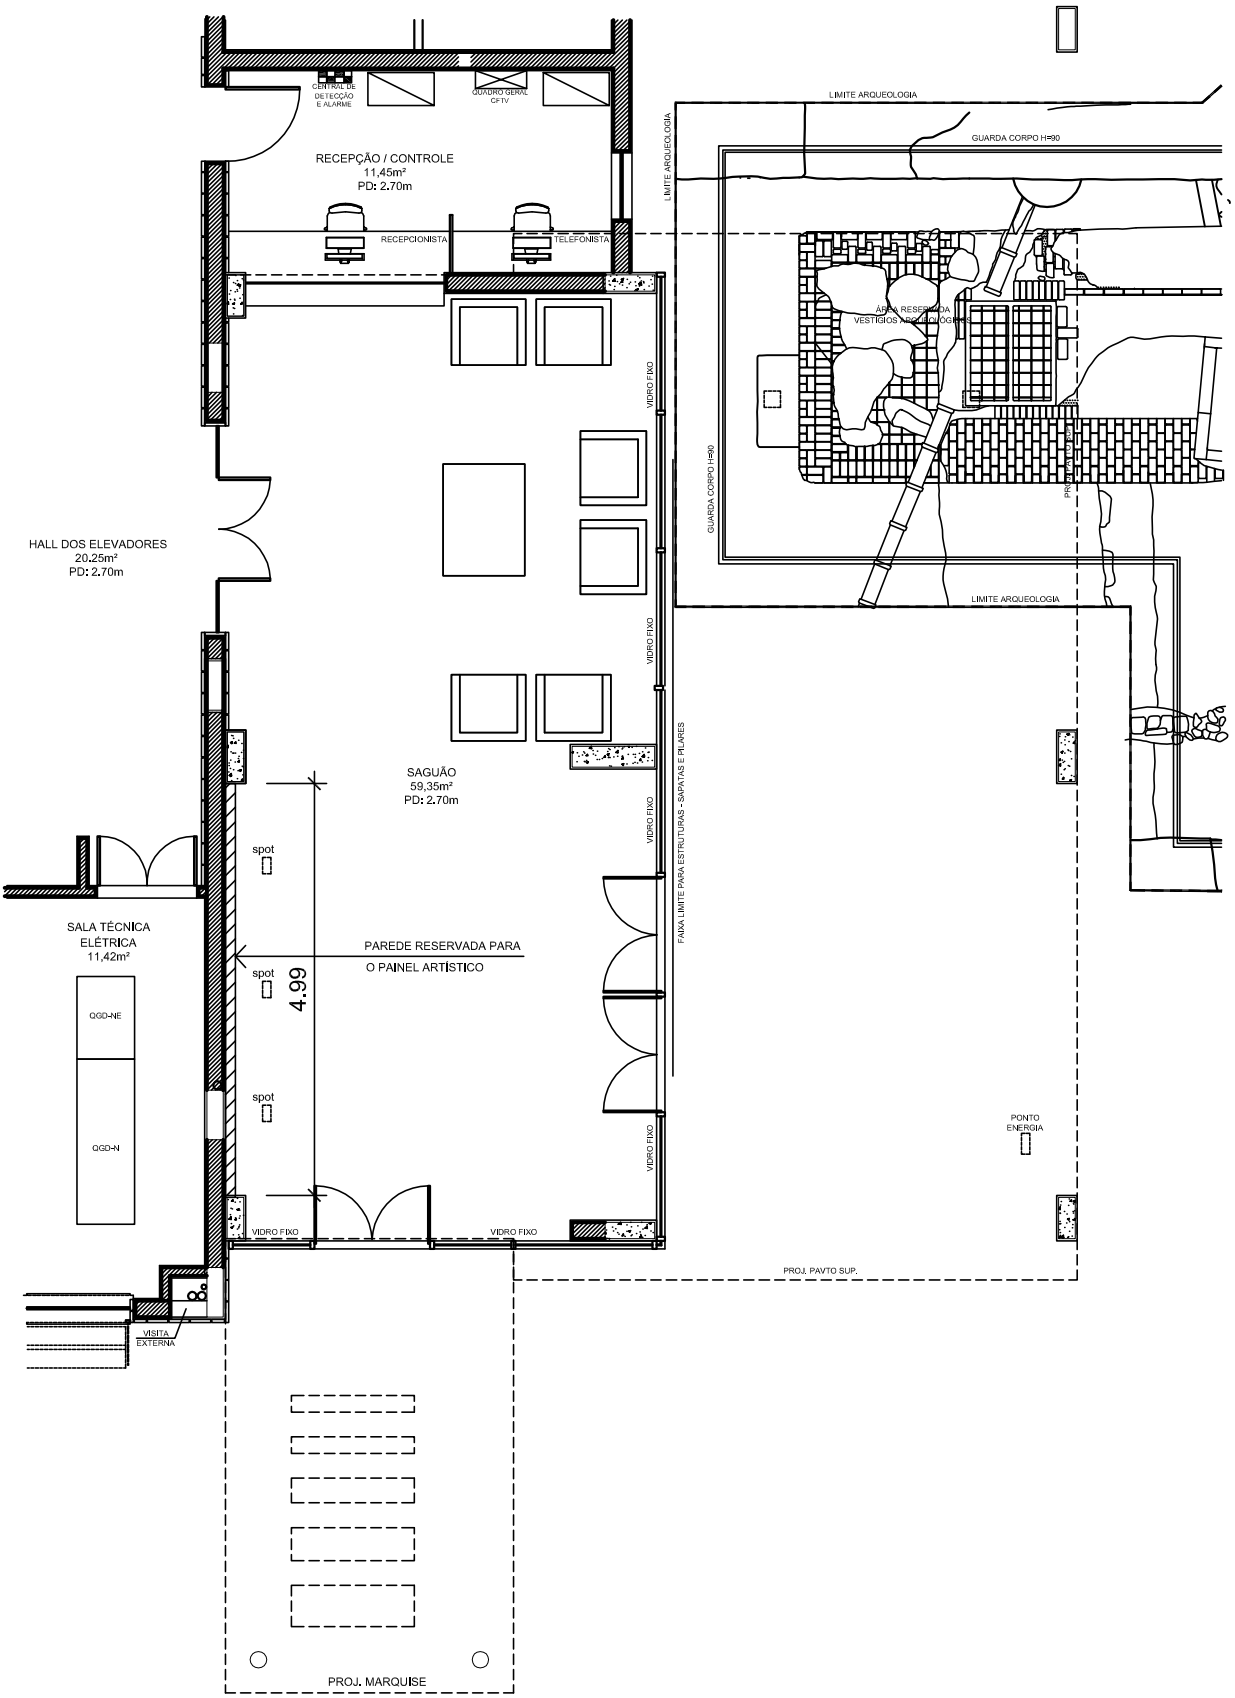
SEM ESCALA